

COMMUNE DE VAL-DE-TRAVERS

VILLAGE DE COUVET


MODIFICATION PARTIELLE DU PLAN D'ALIGNEMENT DANS LE SECTEUR DE CLOS GUYENET

Echelle 1:500

Plan n° 16.02-1

Date : 21.06.2016

Auteur du plan


 Atelier North
Aménagement du territoire et urbanisme
Chemin de Fresens 2
2024 St-Aubin-Sauges

H. North

Date: 05.09.2016

Signature

Au nom du Conseil communal

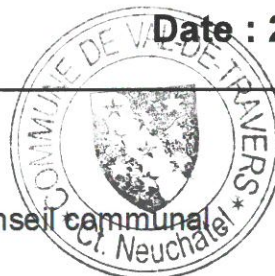

Le/la président/e

Le chancelier

Date : -7 SEP. 2016

Préavis

Le conseiller d'Etat chef du Département du
développement territorial et de l'environnement

Neuchâtel, le

[Signature]
- 9 SEP. 2016

Adoption

par arrêté de ce jour
Au nom du Conseil général :

Le/la président/e

Le/la secrétaire

Date : 14 NOV. 2016

Mise à l'enquête publique

du _____ au _____

Au nom du Conseil communal :

Le/la président /e

Le chancelier

Date :

Approbation

par arrêté de ce jour
Au nom du Conseil d'Etat :

Le/la président /e

Le/la chancelier/ère

Neuchâtel, le

Sanction

Par arrêté de ce jour


Au nom du Conseil d'Etat :

Le/la président/e




Neuchâtel, le

Le/la chancelier/ère

LEGENDE


	Alignement sanctionné maintenu
	Alignement supprimé
	Alignement nouveau
	Front d'implantation obligatoire
	Alignement secondaire

INFORMATIONS INDICATIVES

	Bâtiment figurant à la catégorie 1 du recensement architectural
	Bâtiment figurant à la catégorie 2 du recensement architectural
	Bâtiment figurant à la catégorie 3 du recensement architectural

Etabli sur la base des données de la mensuration officielle du 17 mai 2016

Référence SGRF : geoshop_HiKt5H_4997

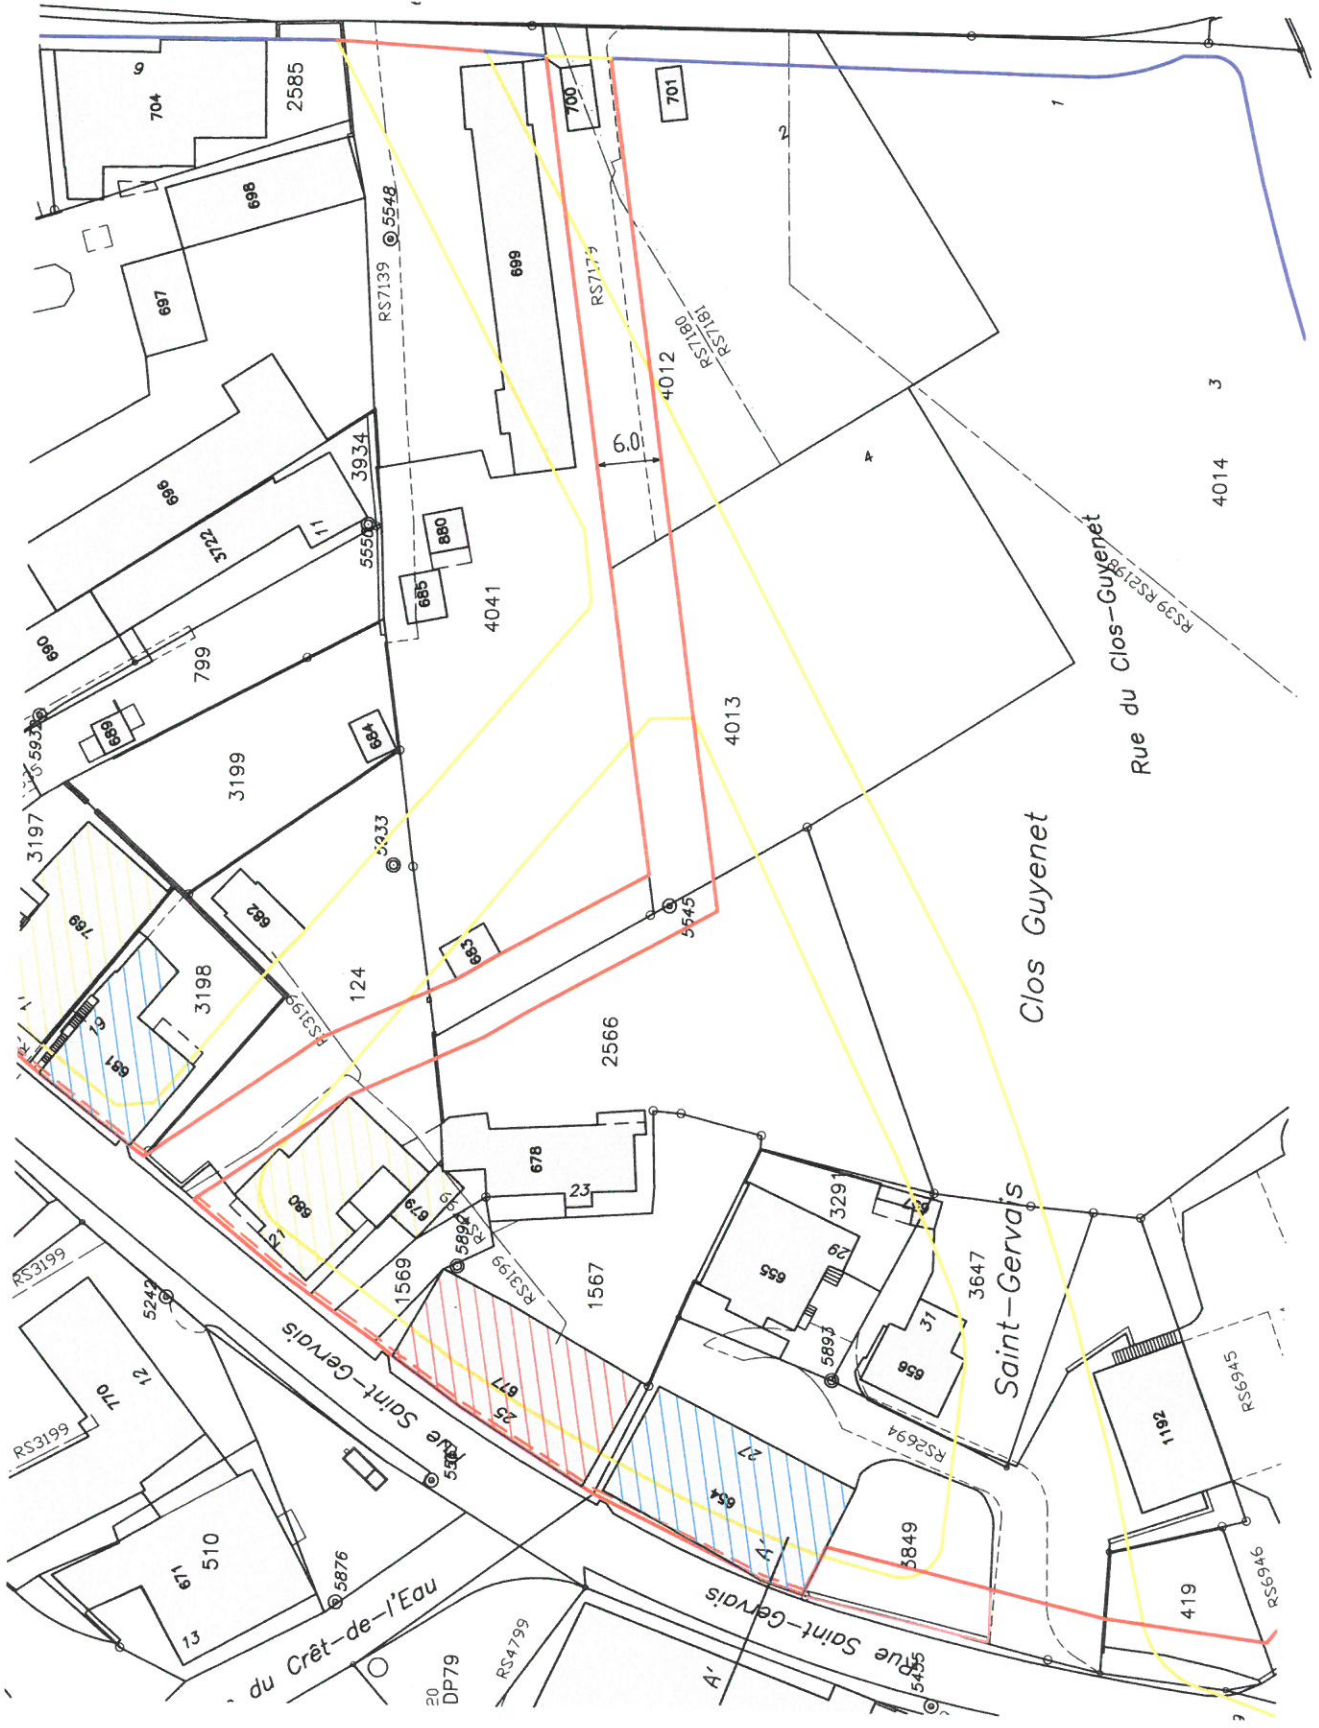

COMMUNE DE VAL-DE-TRAVERS

VILLAGE DE COUVET

MODIFICATION PARTIELLE DU PLAN D'ALIGNEMENT DANS LE SECTEUR DE CLOS GUYENET

PLAN D'ALIGNEMENT CANTONAL

Route concernée : RC 2232 (Rue Saint-Gervais)

Echelle 1:500

Plan n° 16.02-1

Date : 21.06.2016

Auteur du plan

Service des ponts et chaussées
Le chef de service

N. M...



Neuchâtel, le - 8 SEP. 2016

Signature

Le/la conseiller/ère d'Etat chef du Département
du développement territorial et de l'environnement

Neuchâtel, le - 9 SEP. 2016

Mise à l'enquête publique

du au

Le/la conseiller/ère d'Etat chef du Département
du développement territorial et de l'environnement

Neuchâtel, le

Adoption

par arrêté de ce jour

Au nom du Conseil d'Etat

Le/la président/e

Le/la chancelier/ère

Neuchâtel, le

Sanction

Par arrêté de ce jour

Neuchâtel, le

Au nom du Conseil d'Etat

Le/la président/e

Le/la chancelier/ère