




ILLUSTRATION INDICATIVE DE L'AVANT-PROJET D'AMÉNAGEMENT DE L'AÉRODROME DE MÔTIERS selon Pascal Stirnemann SA (mars 2016)

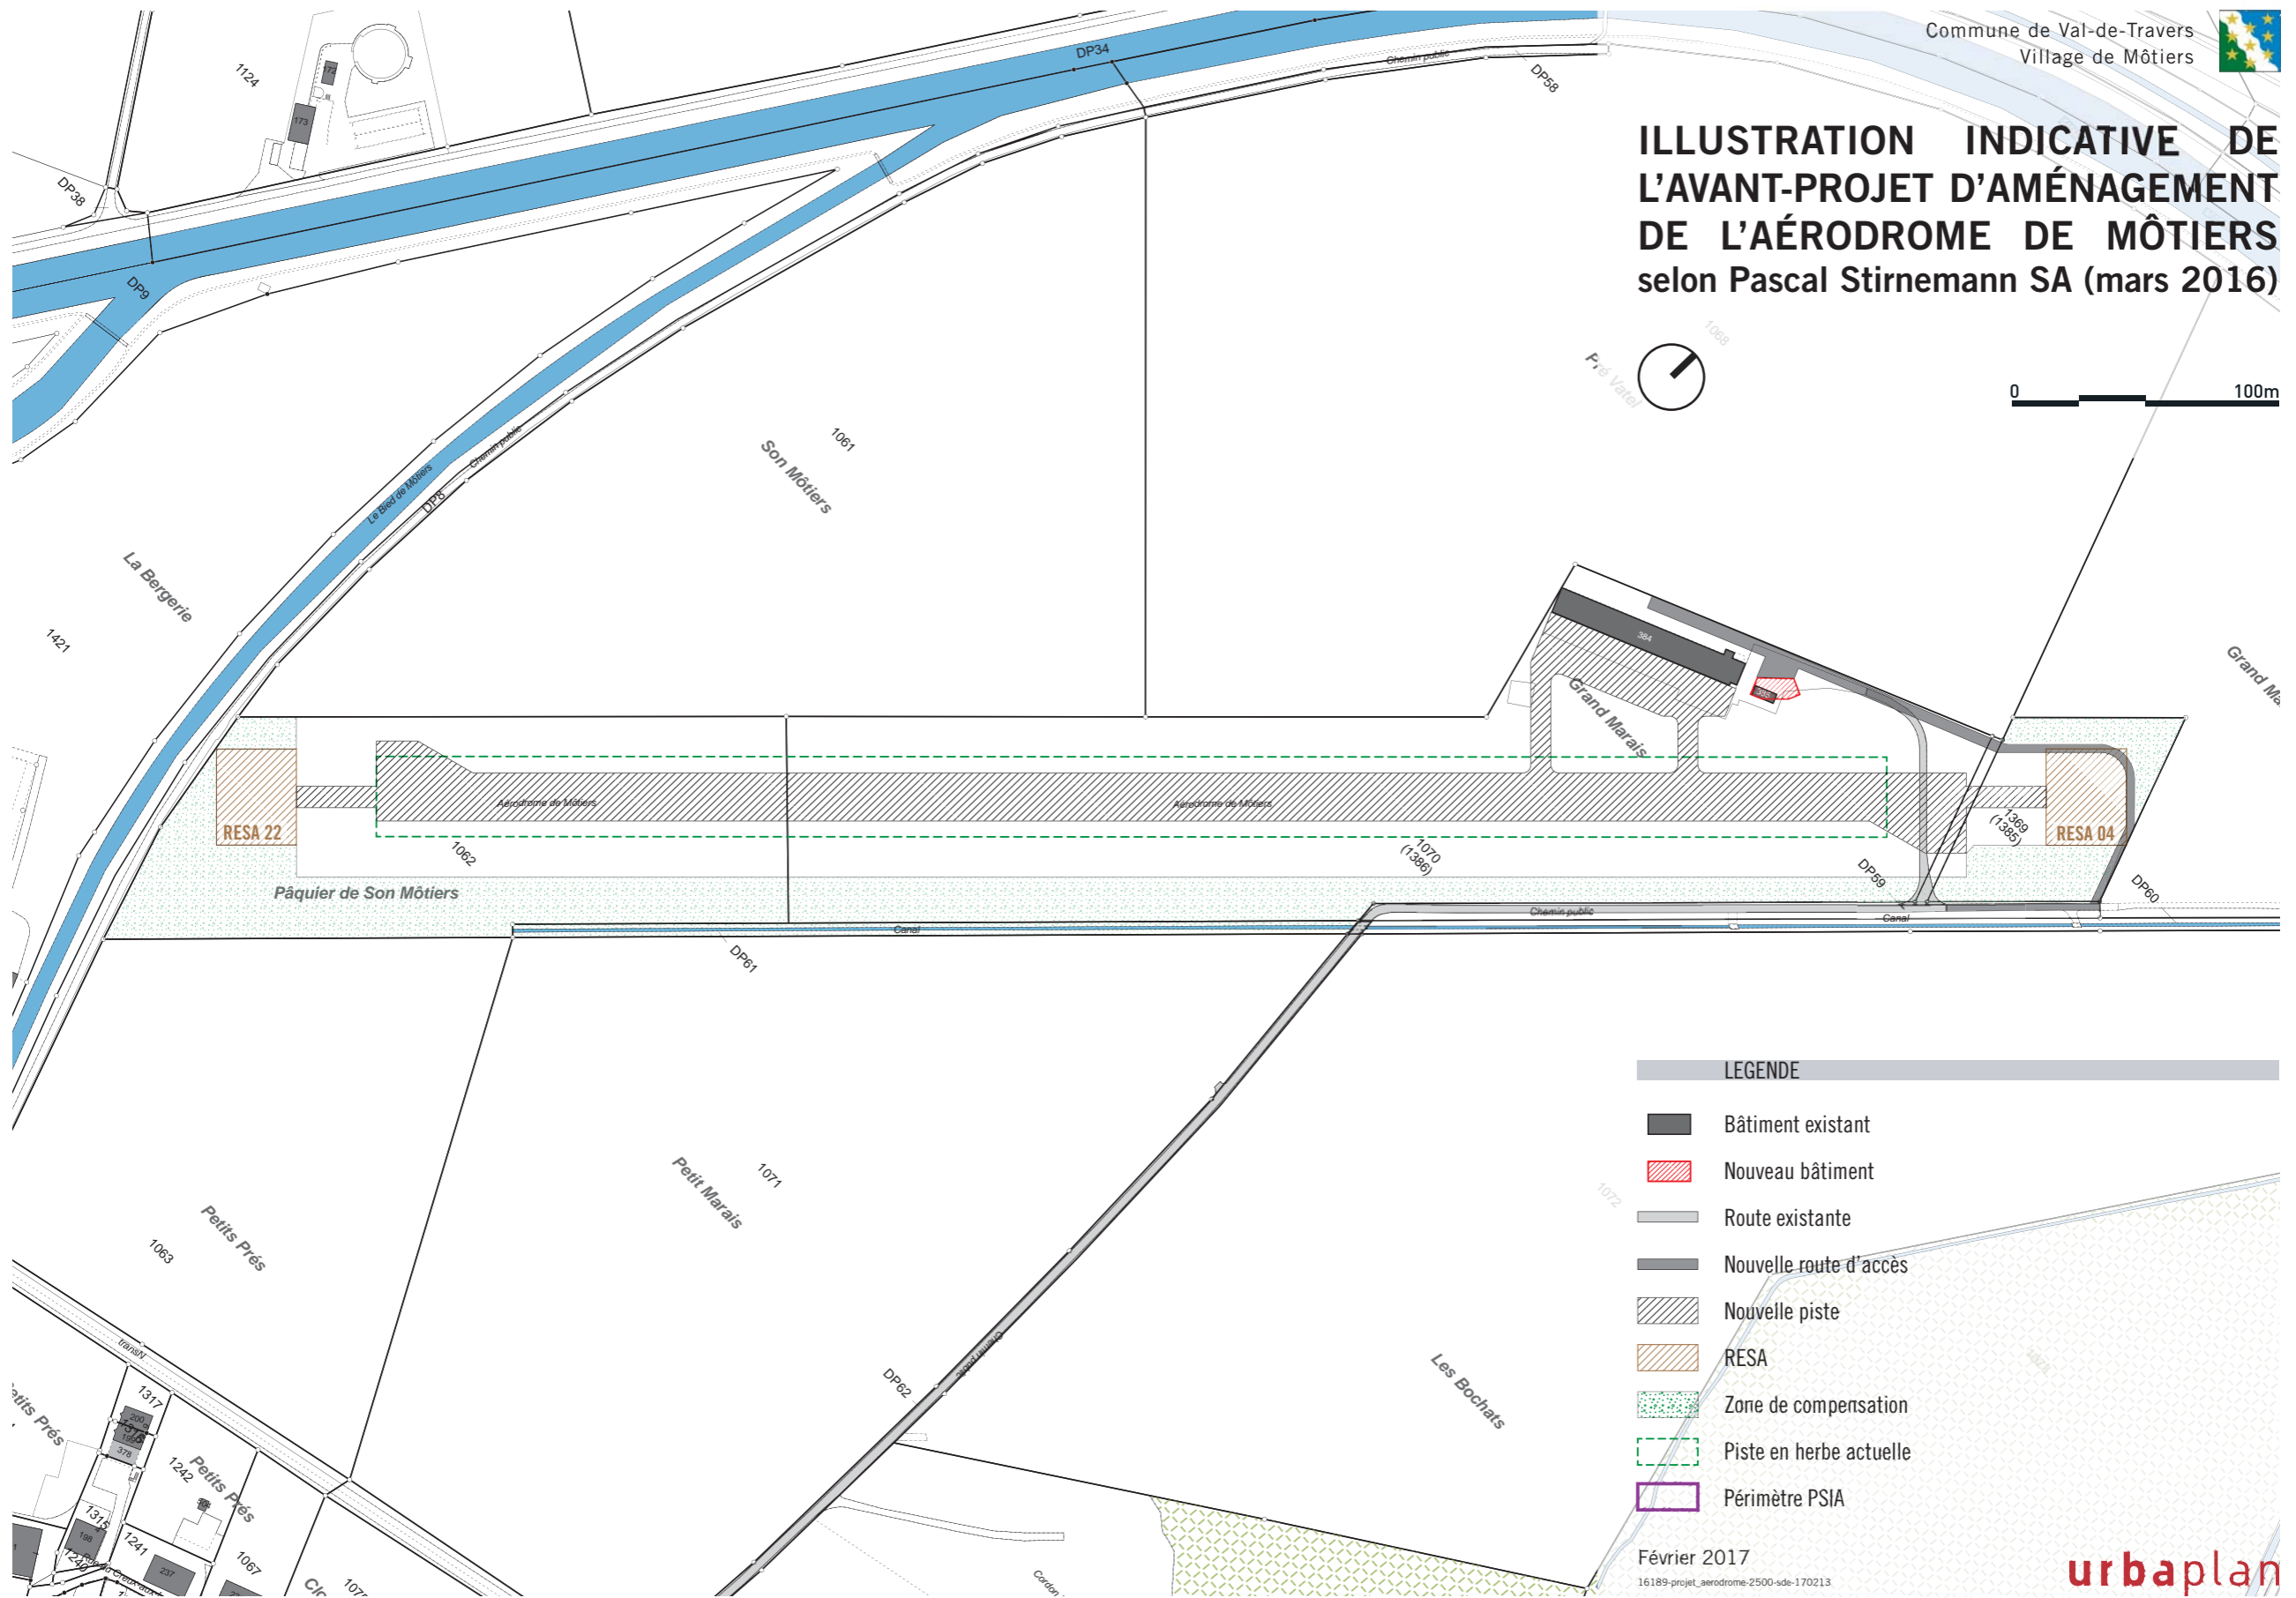

LEGENDE

- Bâtiment existant
- Nouveau bâtiment
- Route existante
- Nouvelle route d'accès
- Nouvelle piste
- RESA
- Zone de compensation
- Piste en herbe actuelle
- Périmètre PSIA

Février 2017

16189-projet_aerodrome-2500-sde-170213