



PROVISOIRE



Projet d'exécution Plan n° 21N041-51-01

Commune de Val-de-Travers
Revitalisation du Bied de Môtiers et de son embouchure avec l'Areuse




Aménagements

Situation générale
Echelle 1:1000

						Version	Date	Prod.	CP	Appr.	Format
						1	05.05.2022	MMA	PAC		75 x 100

M&P Ingénierie SA
Rue du Centre 12A
2000 Neuchâtel
T +41 78 220 20 80
m.p@mgp.ch
www.m&p.ch

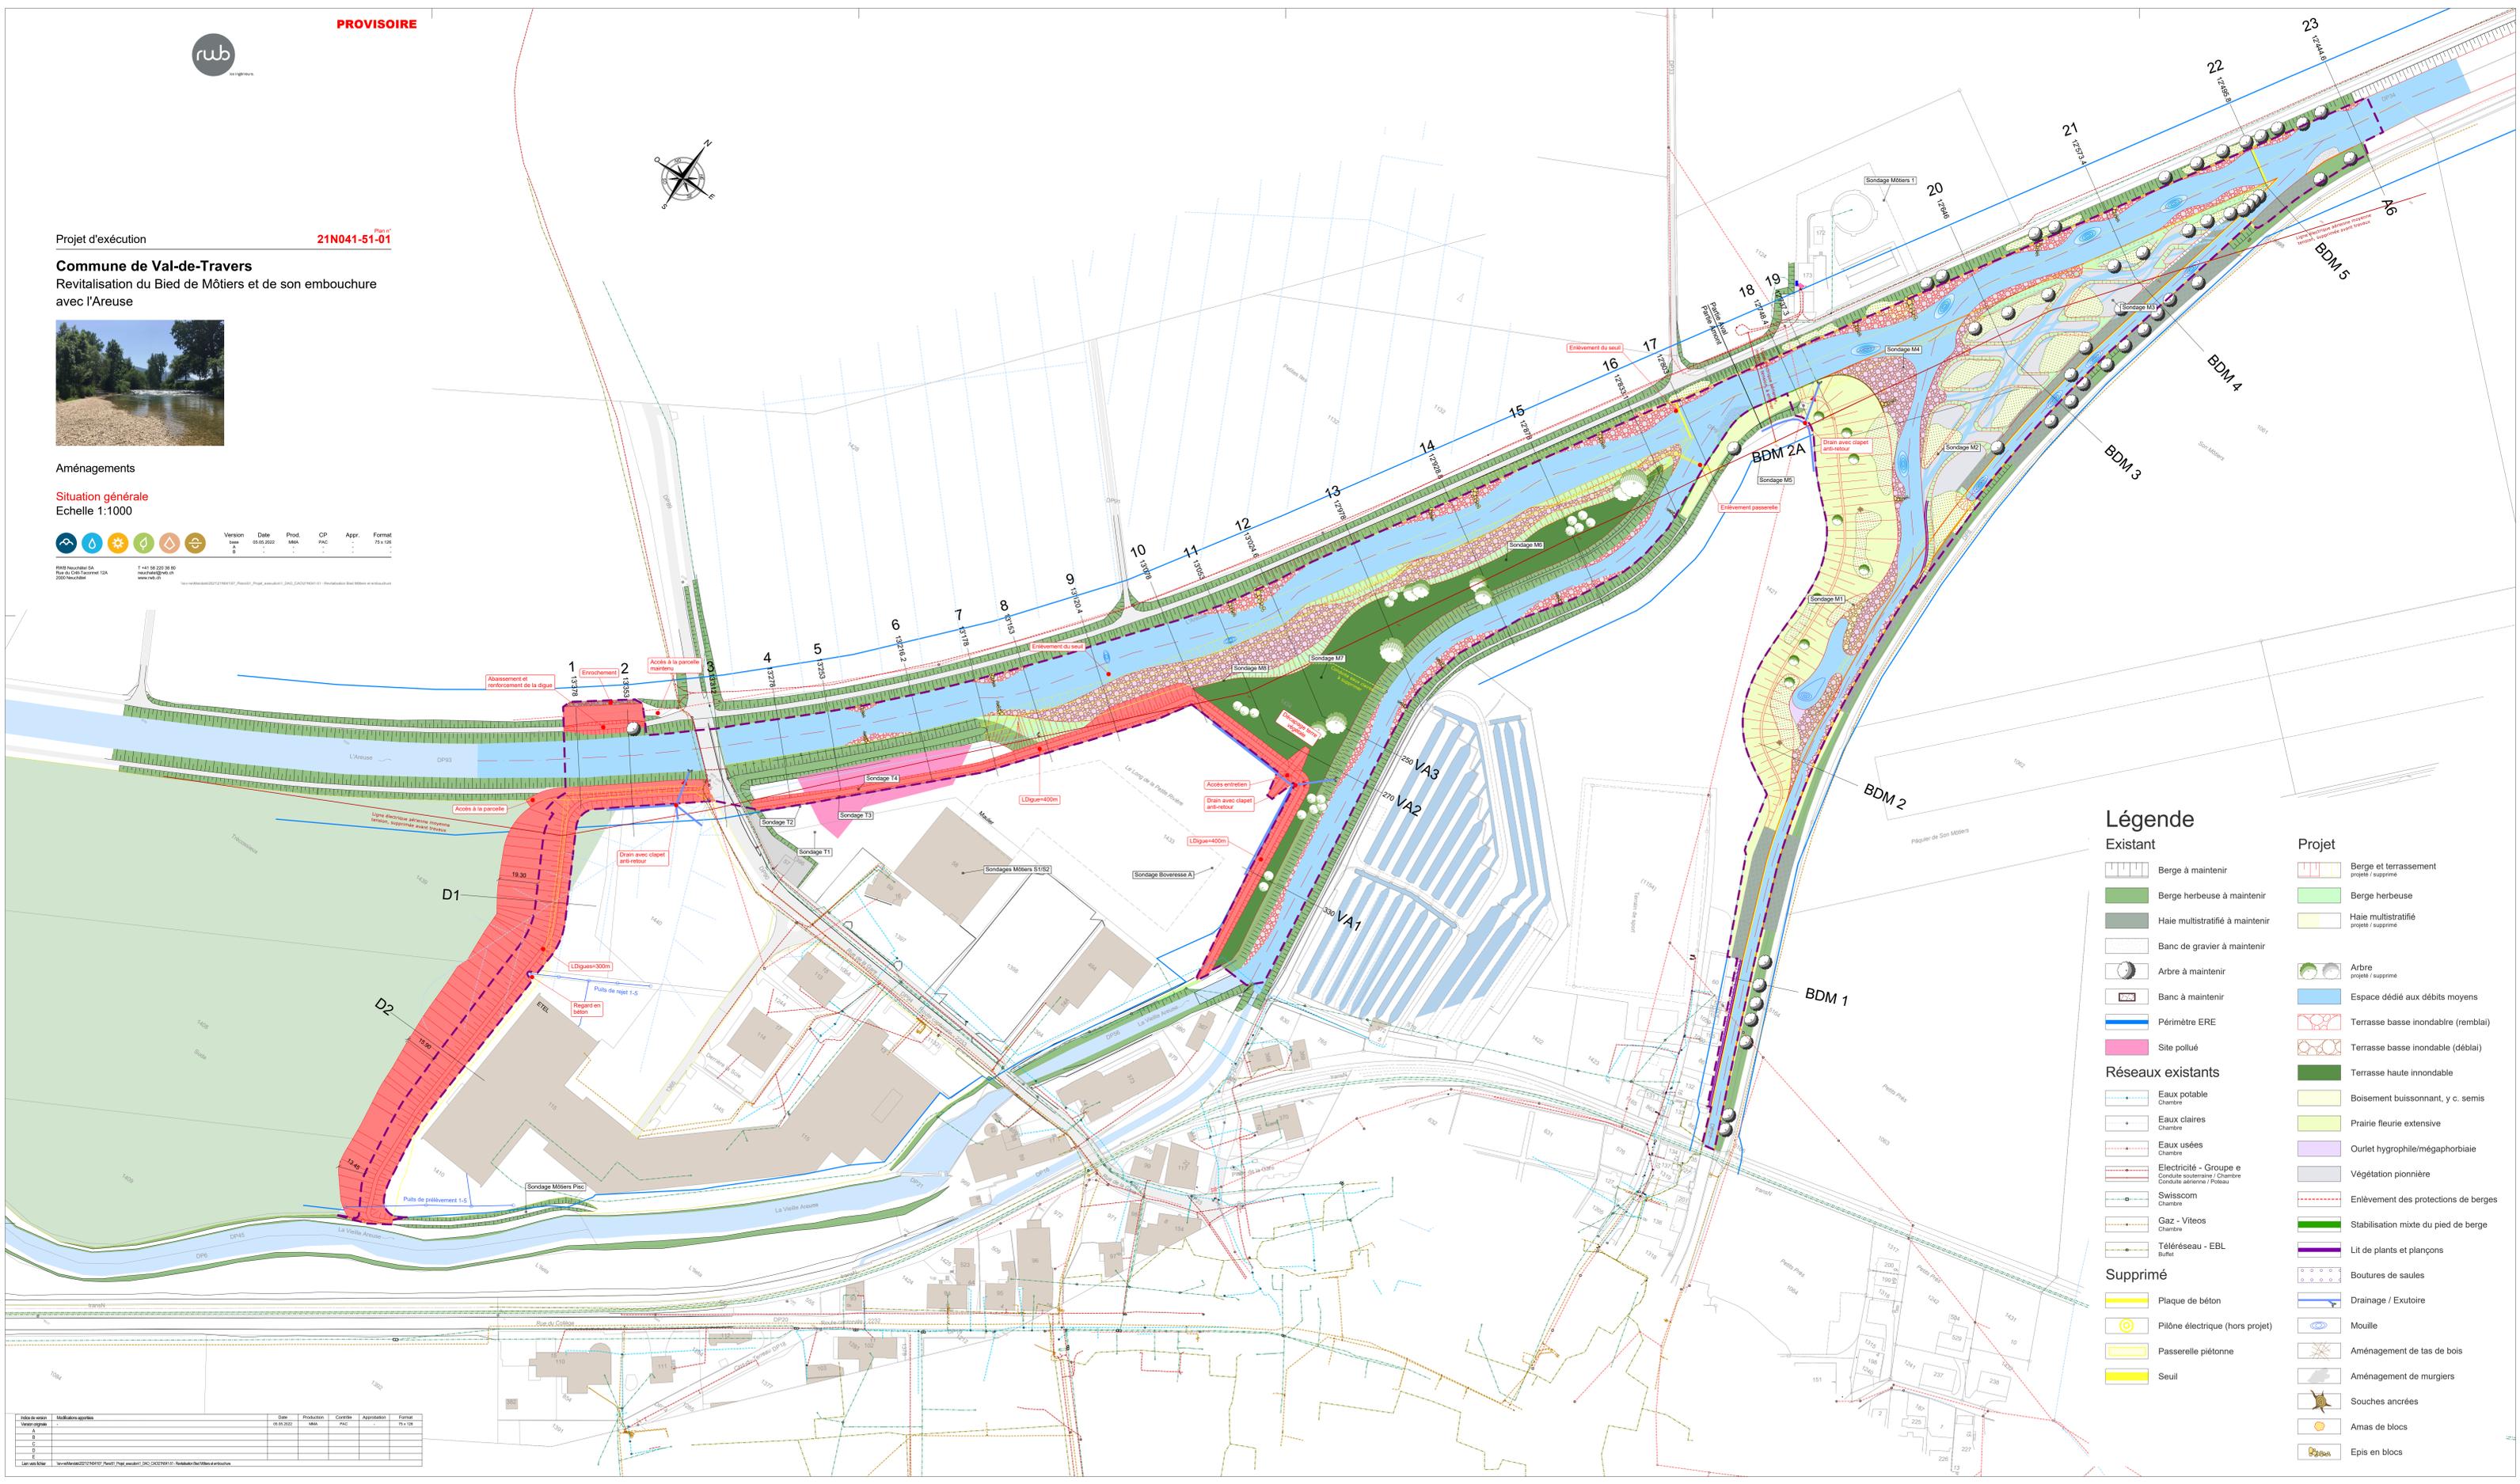

Légende

- | | |
|-------------------------------------|--|
| Existant | Projet |
| Berge à maintenir | Berge et terrassement projeté / supprimé |
| Berge herbeuse à maintenir | Haie herbeuse |
| Haie multistratifiée à maintenir | Haie multistratifiée projeté / supprimé |
| Banc de gravier à maintenir | Arbre projeté / supprimé |
| Arbre à maintenir | Espace dédié aux débits moyens |
| Banc à maintenir | Terrasse basse inondable (remblai) |
| Périmètre ERE | Terrasse basse inondable (déblai) |
| Site pollué | Terrasse haute inondable |
| Réseaux existants | Boisement buissonnant, y.c. semis |
| Eaux potables | Prairie fleurie extensive |
| Eaux claires | Curllet hydrophile/mégaphorbale |
| Eaux usées | Végétation pionnière |
| Electricité - Groupe e | Enlèvement des protections de berges |
| Electricité - Conducteur souterrain | Stabilisation mixte du pied de berge |
| Electricité - Conducteur aérien | Lit de plants et plançons |
| Swisscom | Boutures de saules |
| Gaz - Vitecos | Drainage / Exutoire |
| Téléseuil - EBL | Mouille |
| Supprimé | Aménagement de tas de bois |
| Plaque de béton | Aménagement de murs |
| Pylône électrique (hors projet) | Souches ancrées |
| Passerelle piétonne | Amas de blocs |
| Seuil | Epis en blocs |

N° de version	Modifications apportées	Date	Production	Contrôle	Approbation	Format
1		05.05.2022	MMA	PAC		75 x 100