


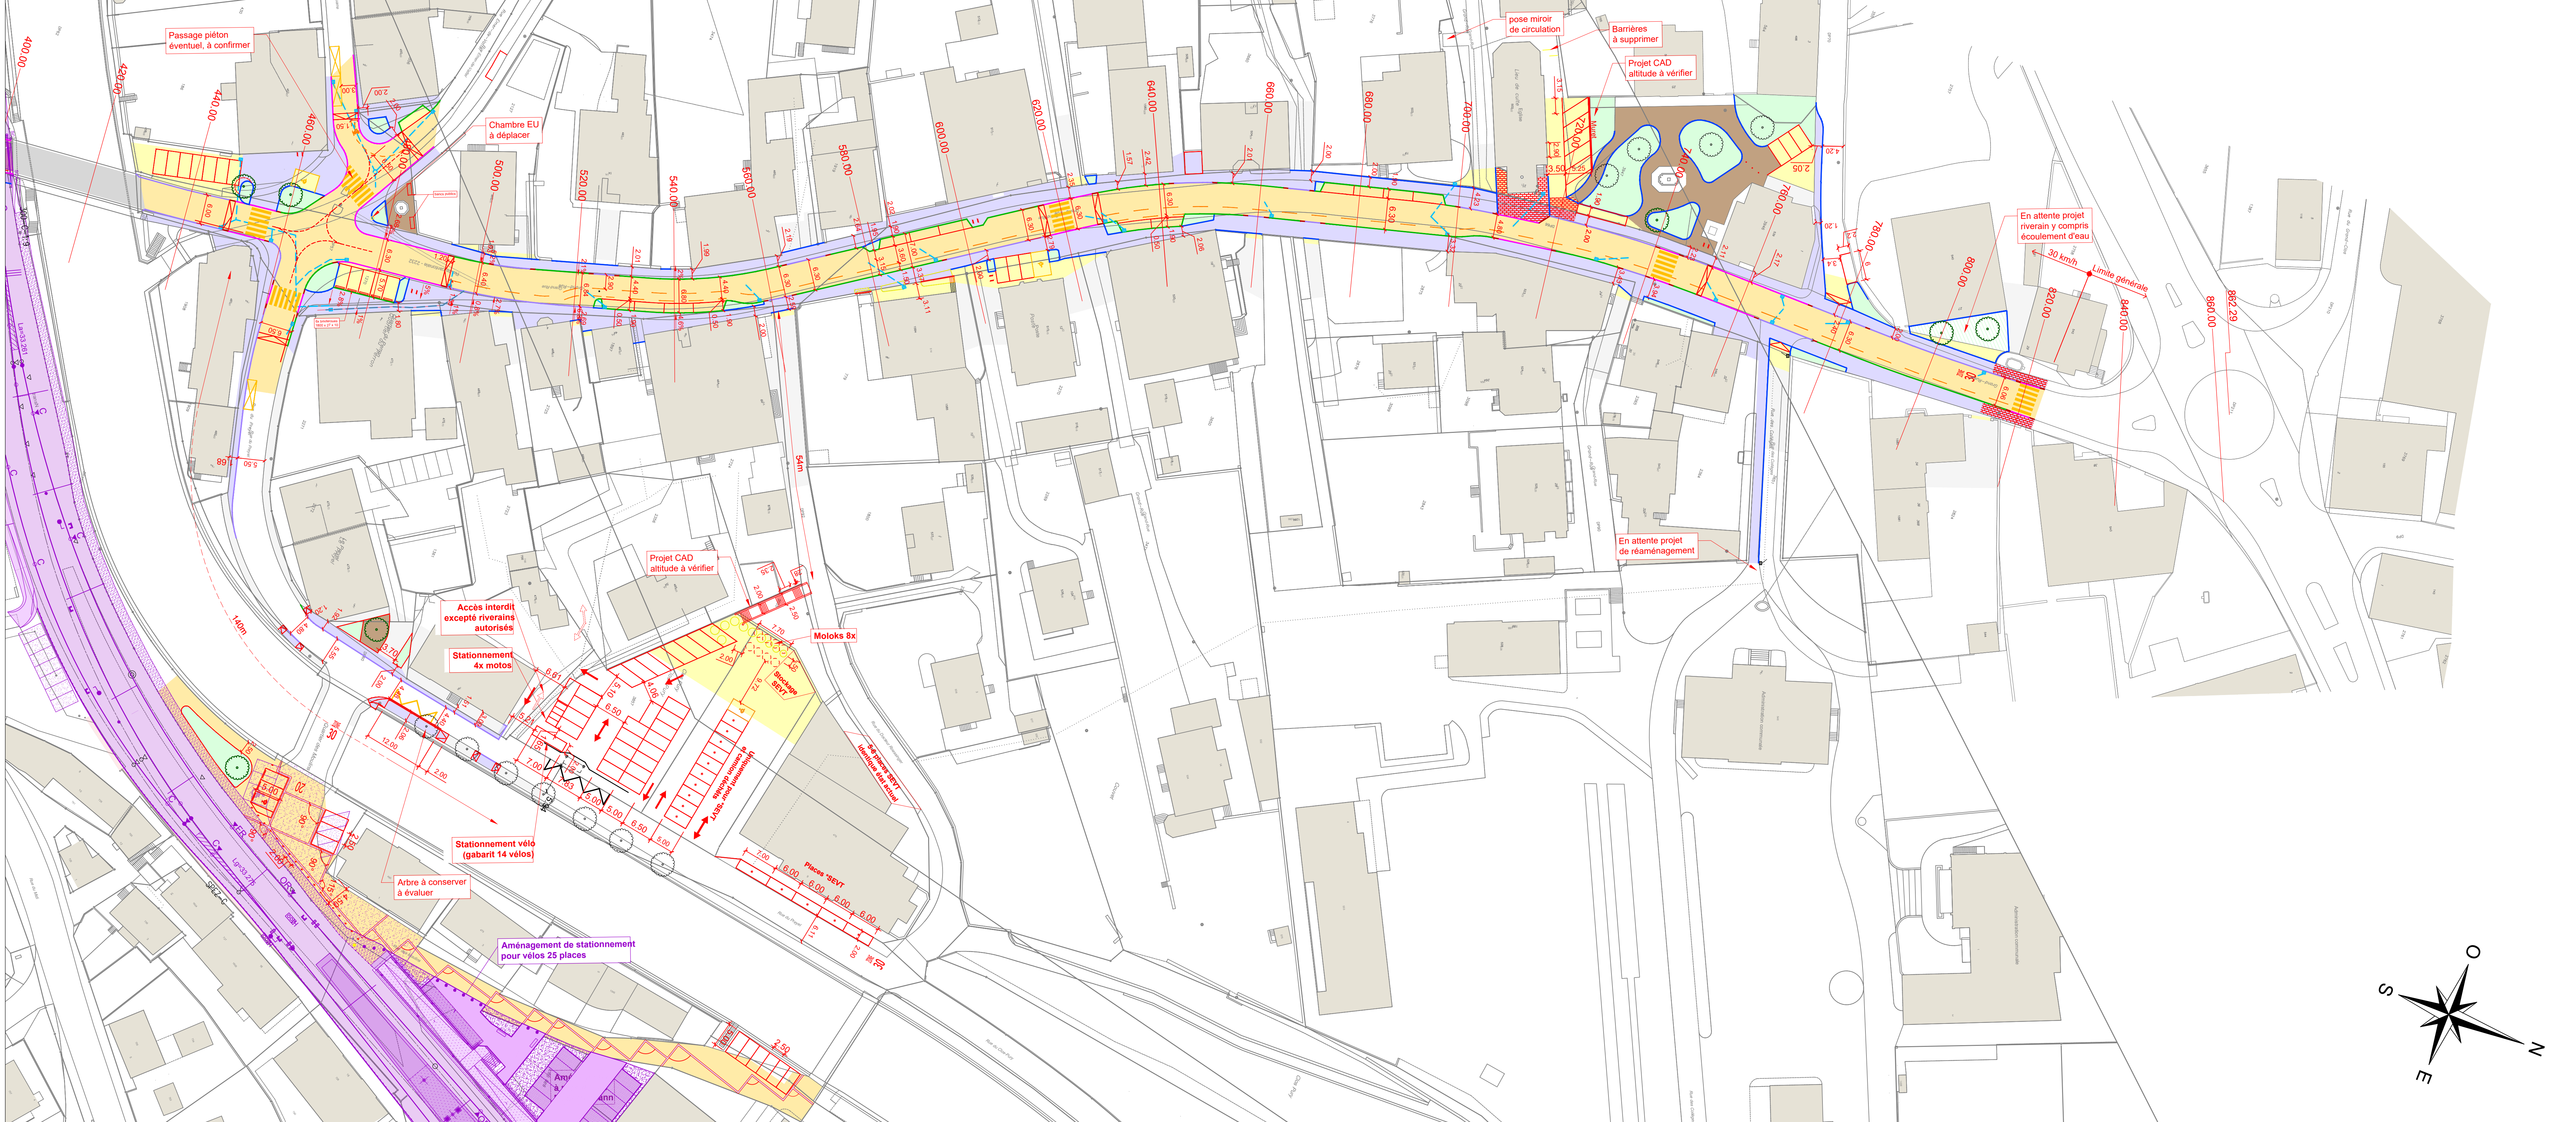

Détails des bordures 1:10
Toute les bordures doivent être jointoyées

